


Kontener stalowy MIESZKALNY

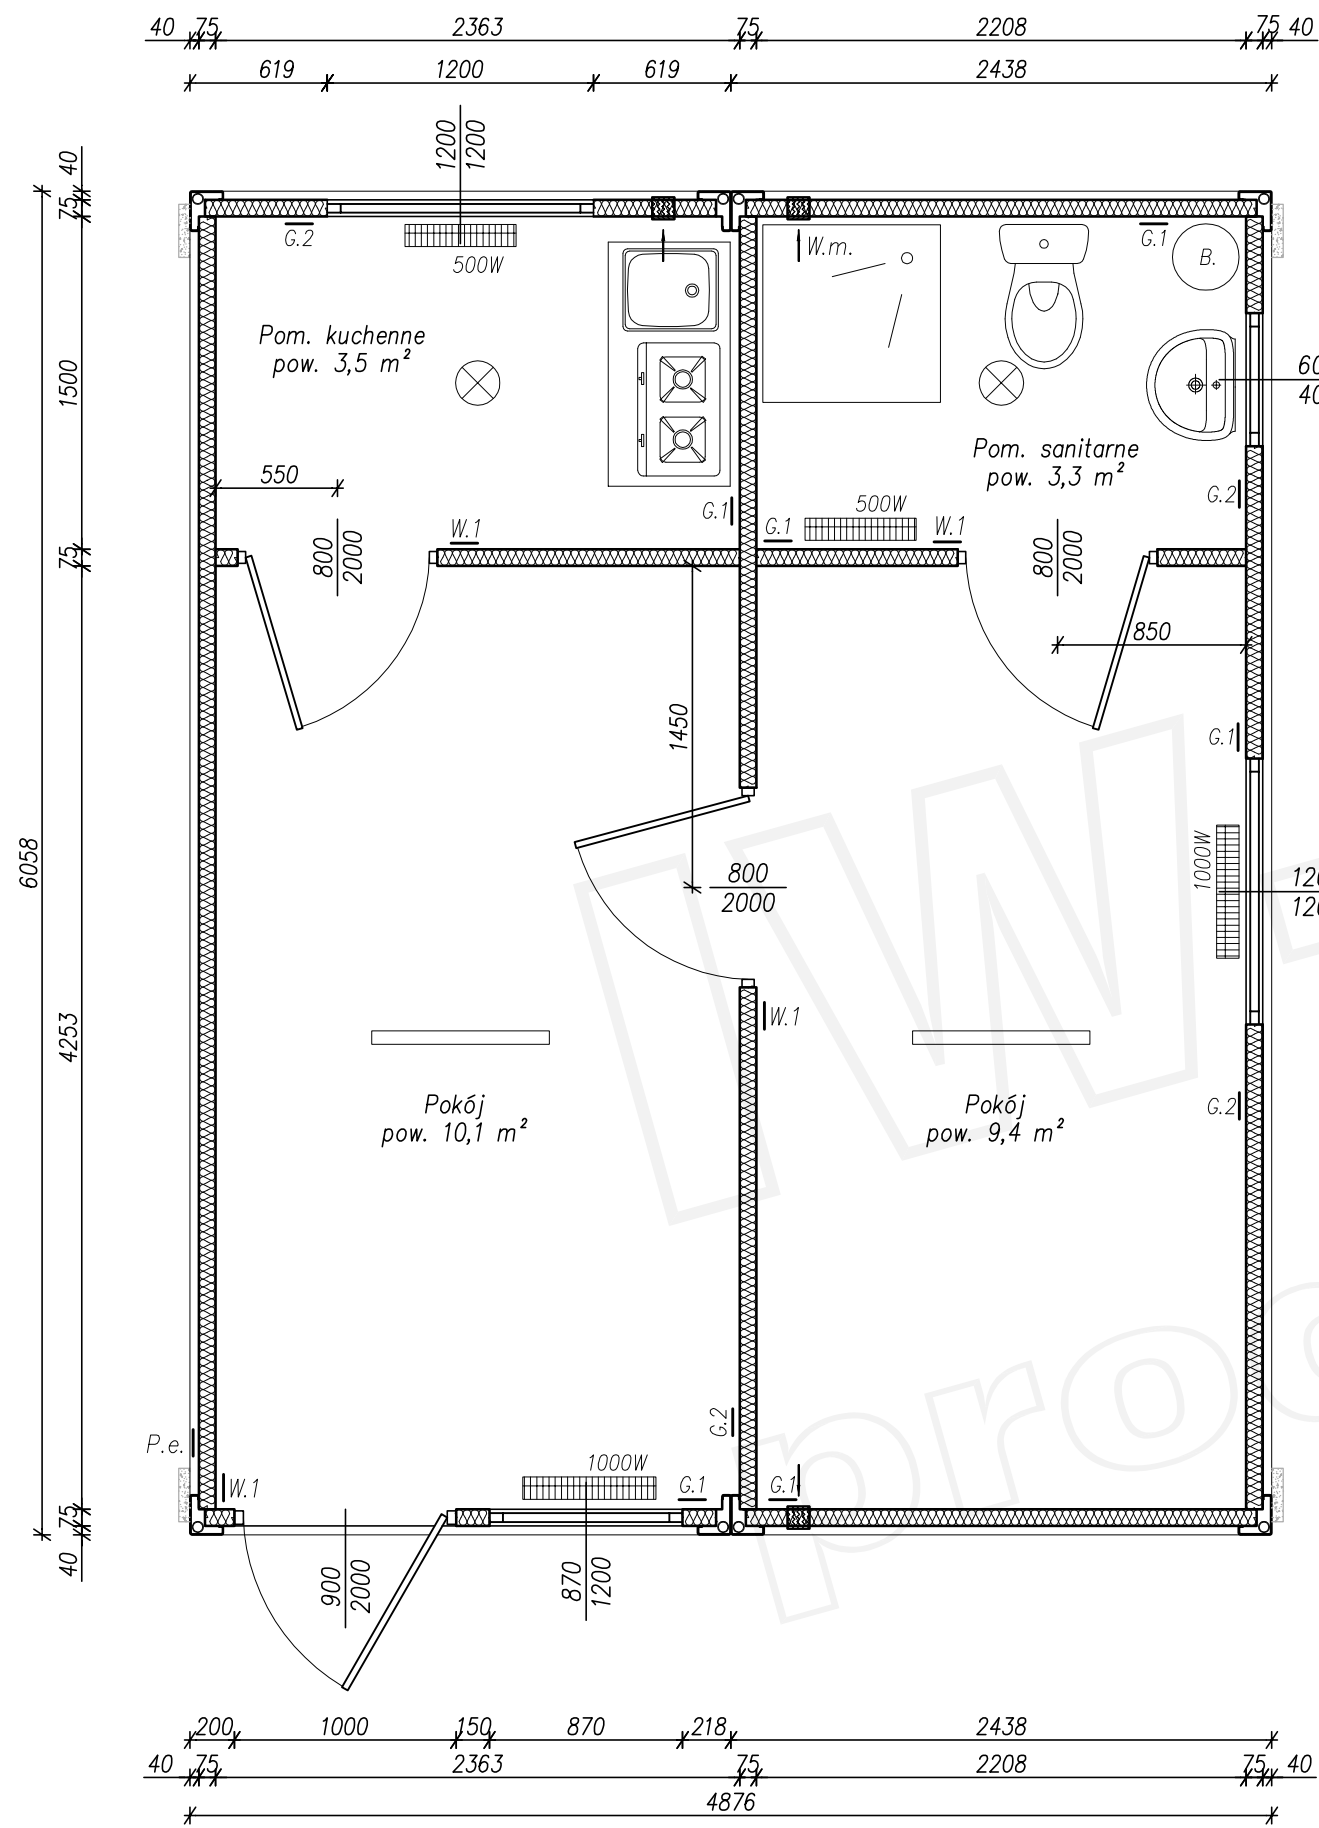

- KRATKA WENTYLACYJNA
- PRZYŁĄCZE ELEKTRYCZNE
- GNIAZDO POJEDYNCZE
- GNIAZDO PODWÓJNE
- WYŁĄCZNIK POJEDYNCZY
- GRZEJNIK ELEKTRYCZNY
- OŚWIETLENIE
- BOJLER

