




Piętrowy zestaw kontenerowy
BUDYNEK BIUROWY
Elewacje

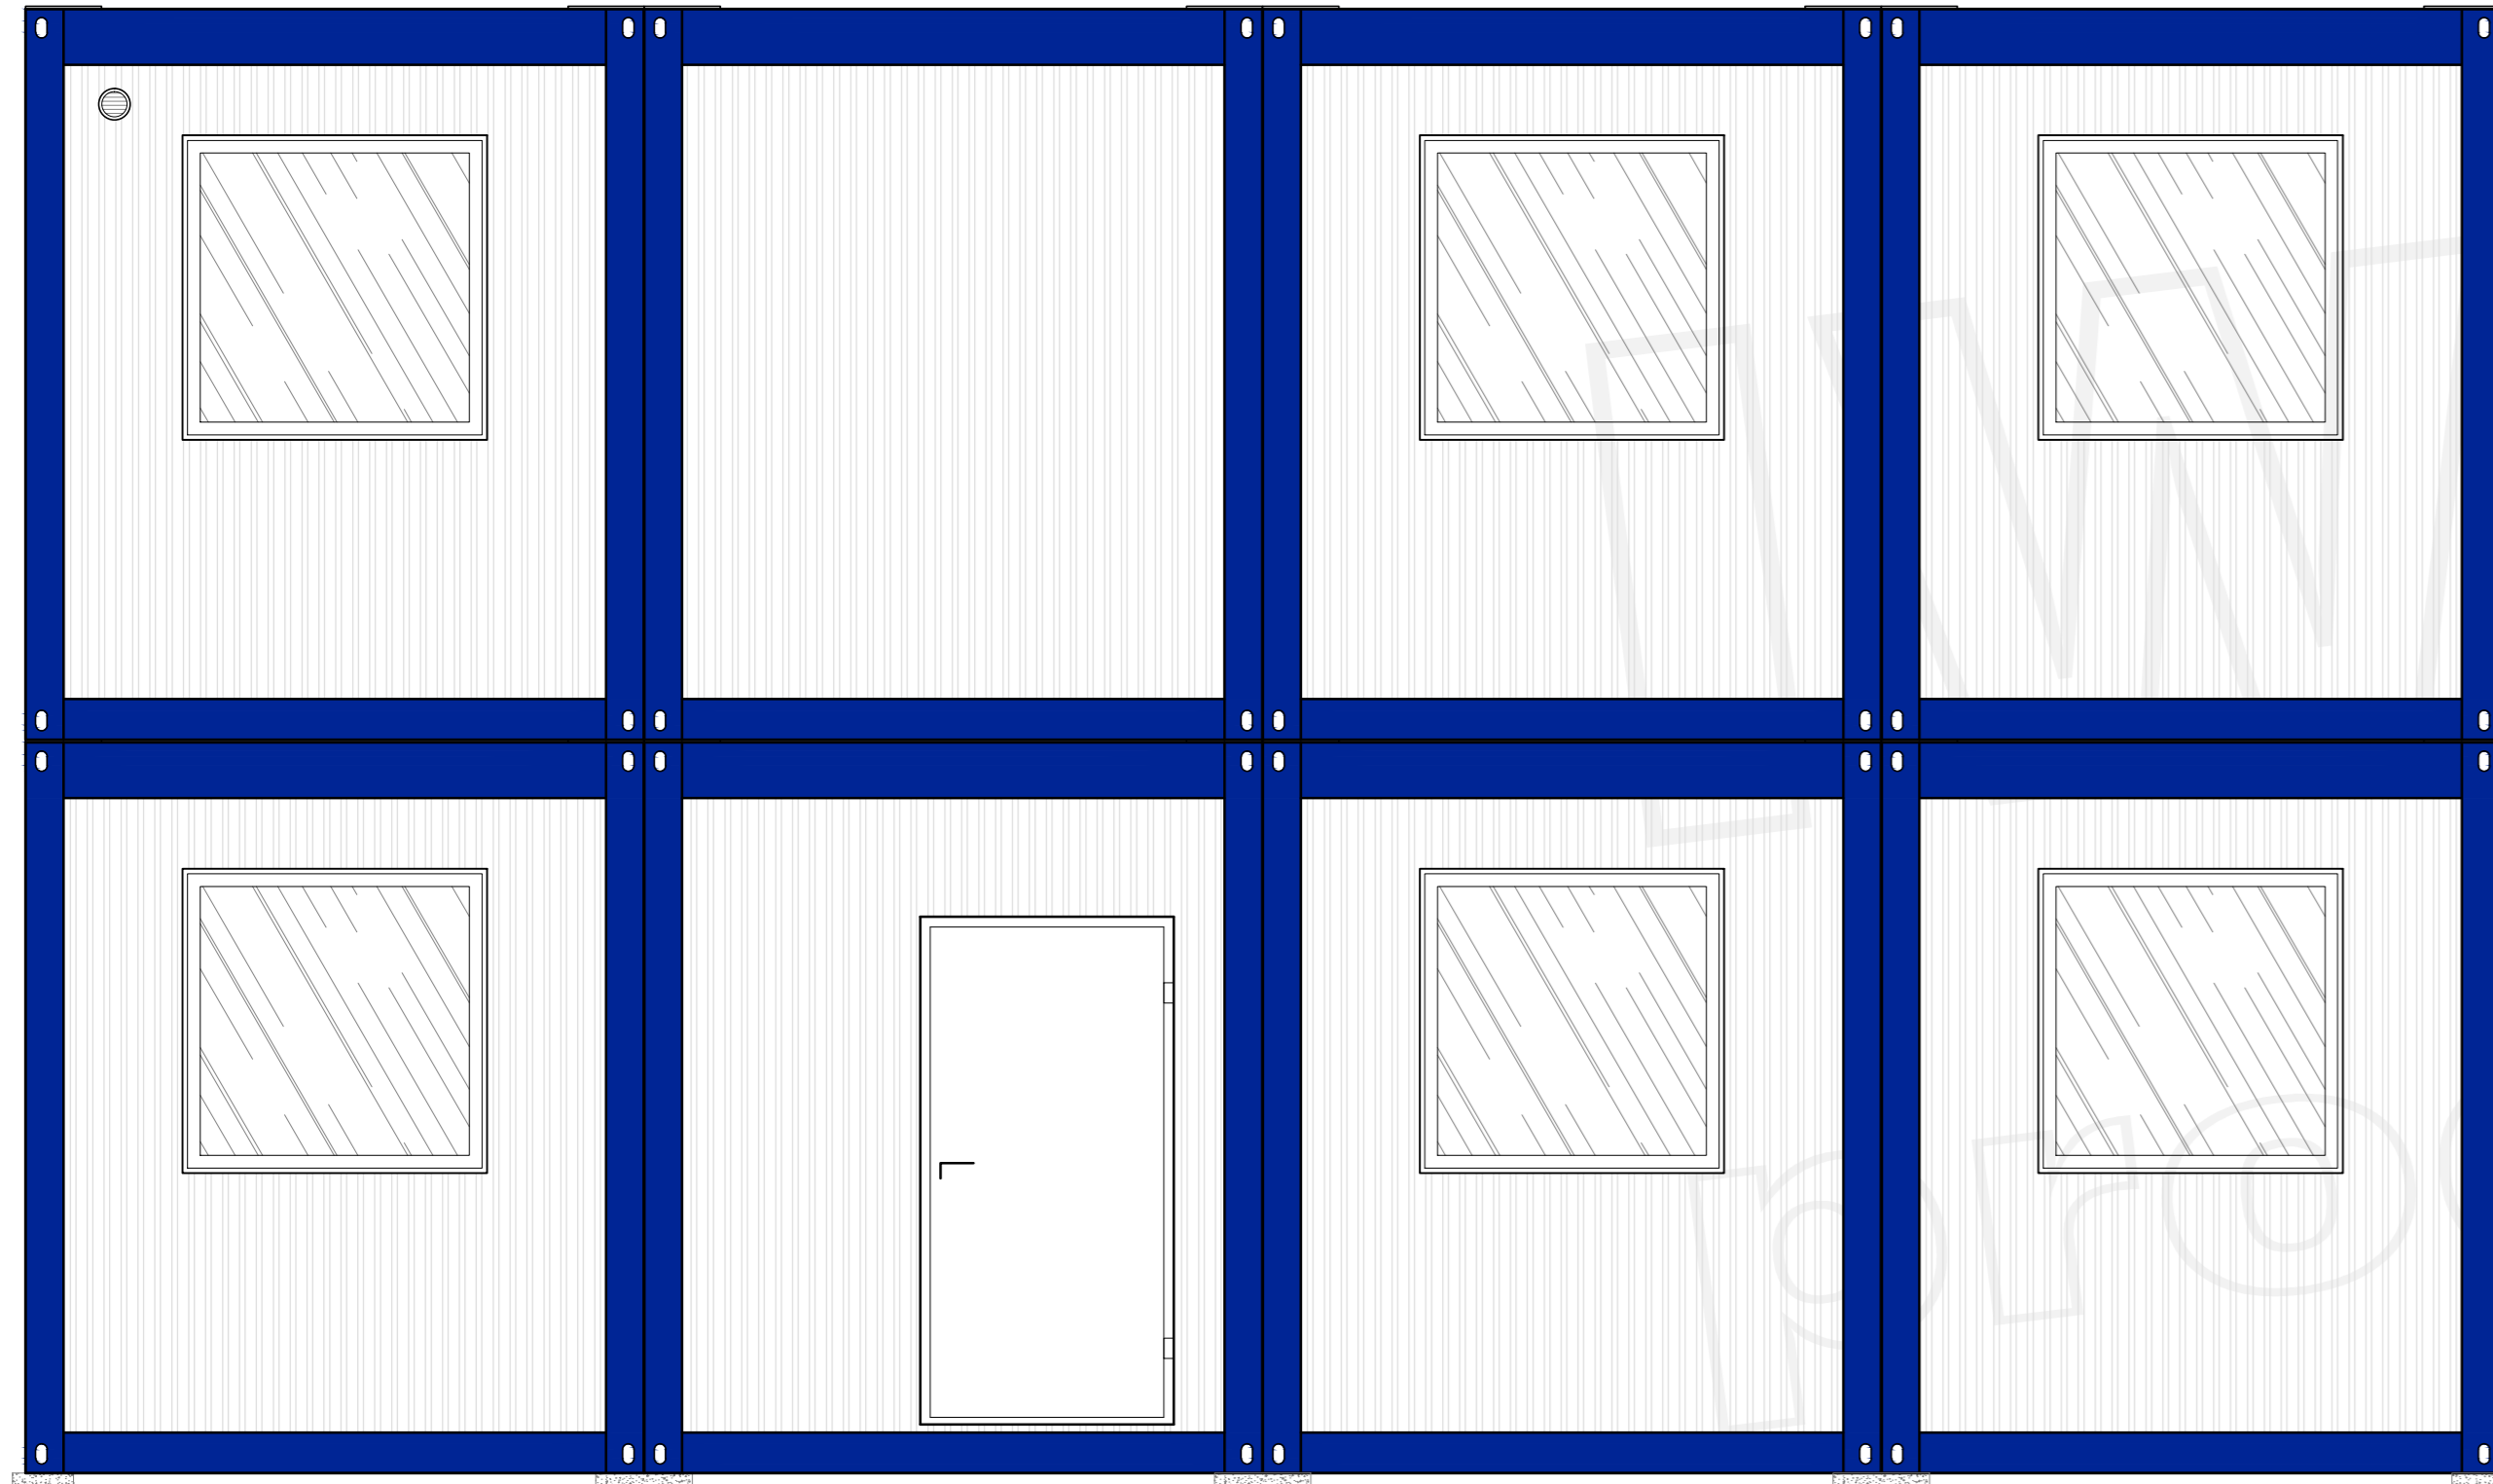

ELEWACJA FRONTOWA

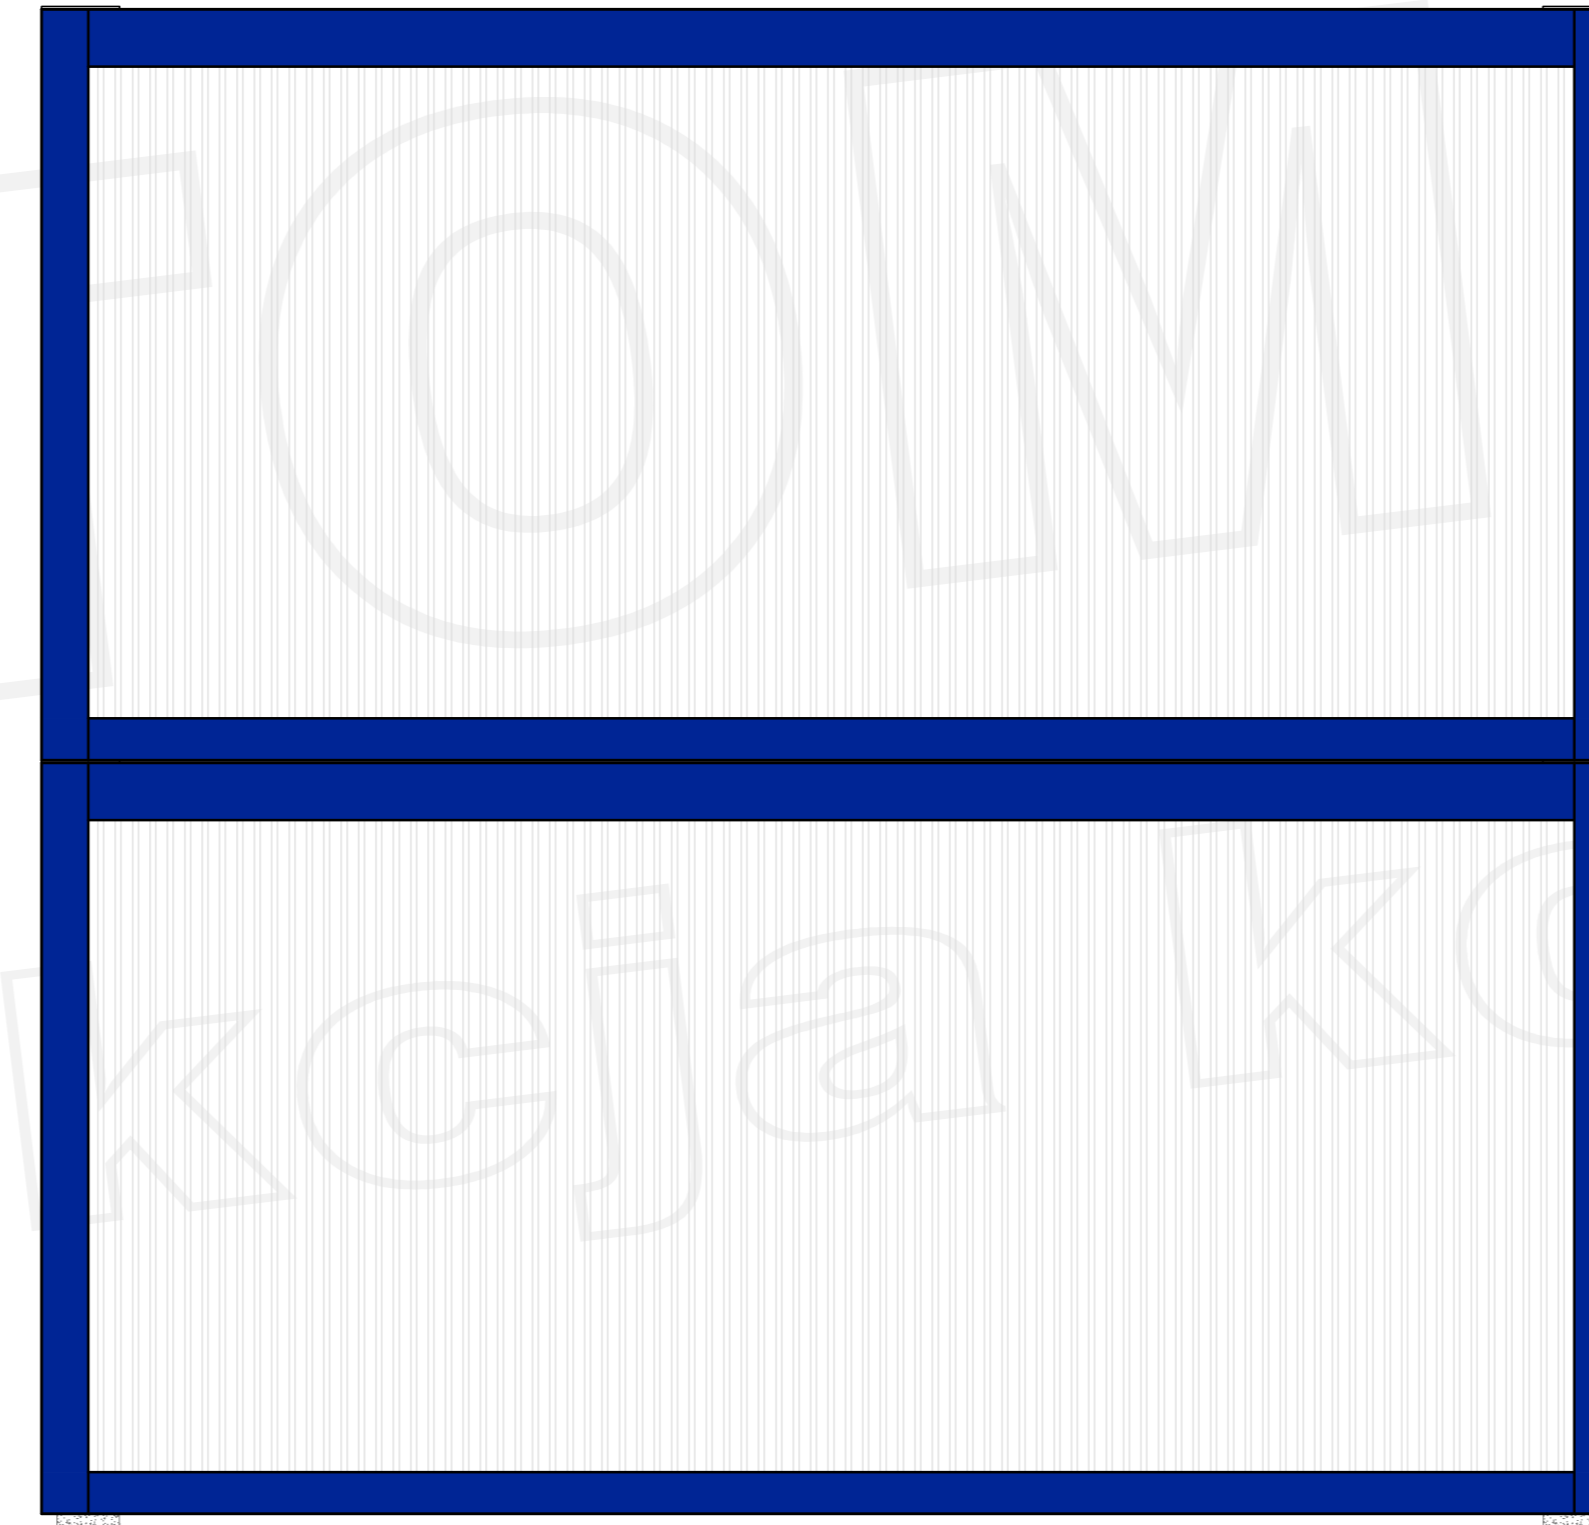

ELEWACJA BOCZNA - widok obu stron

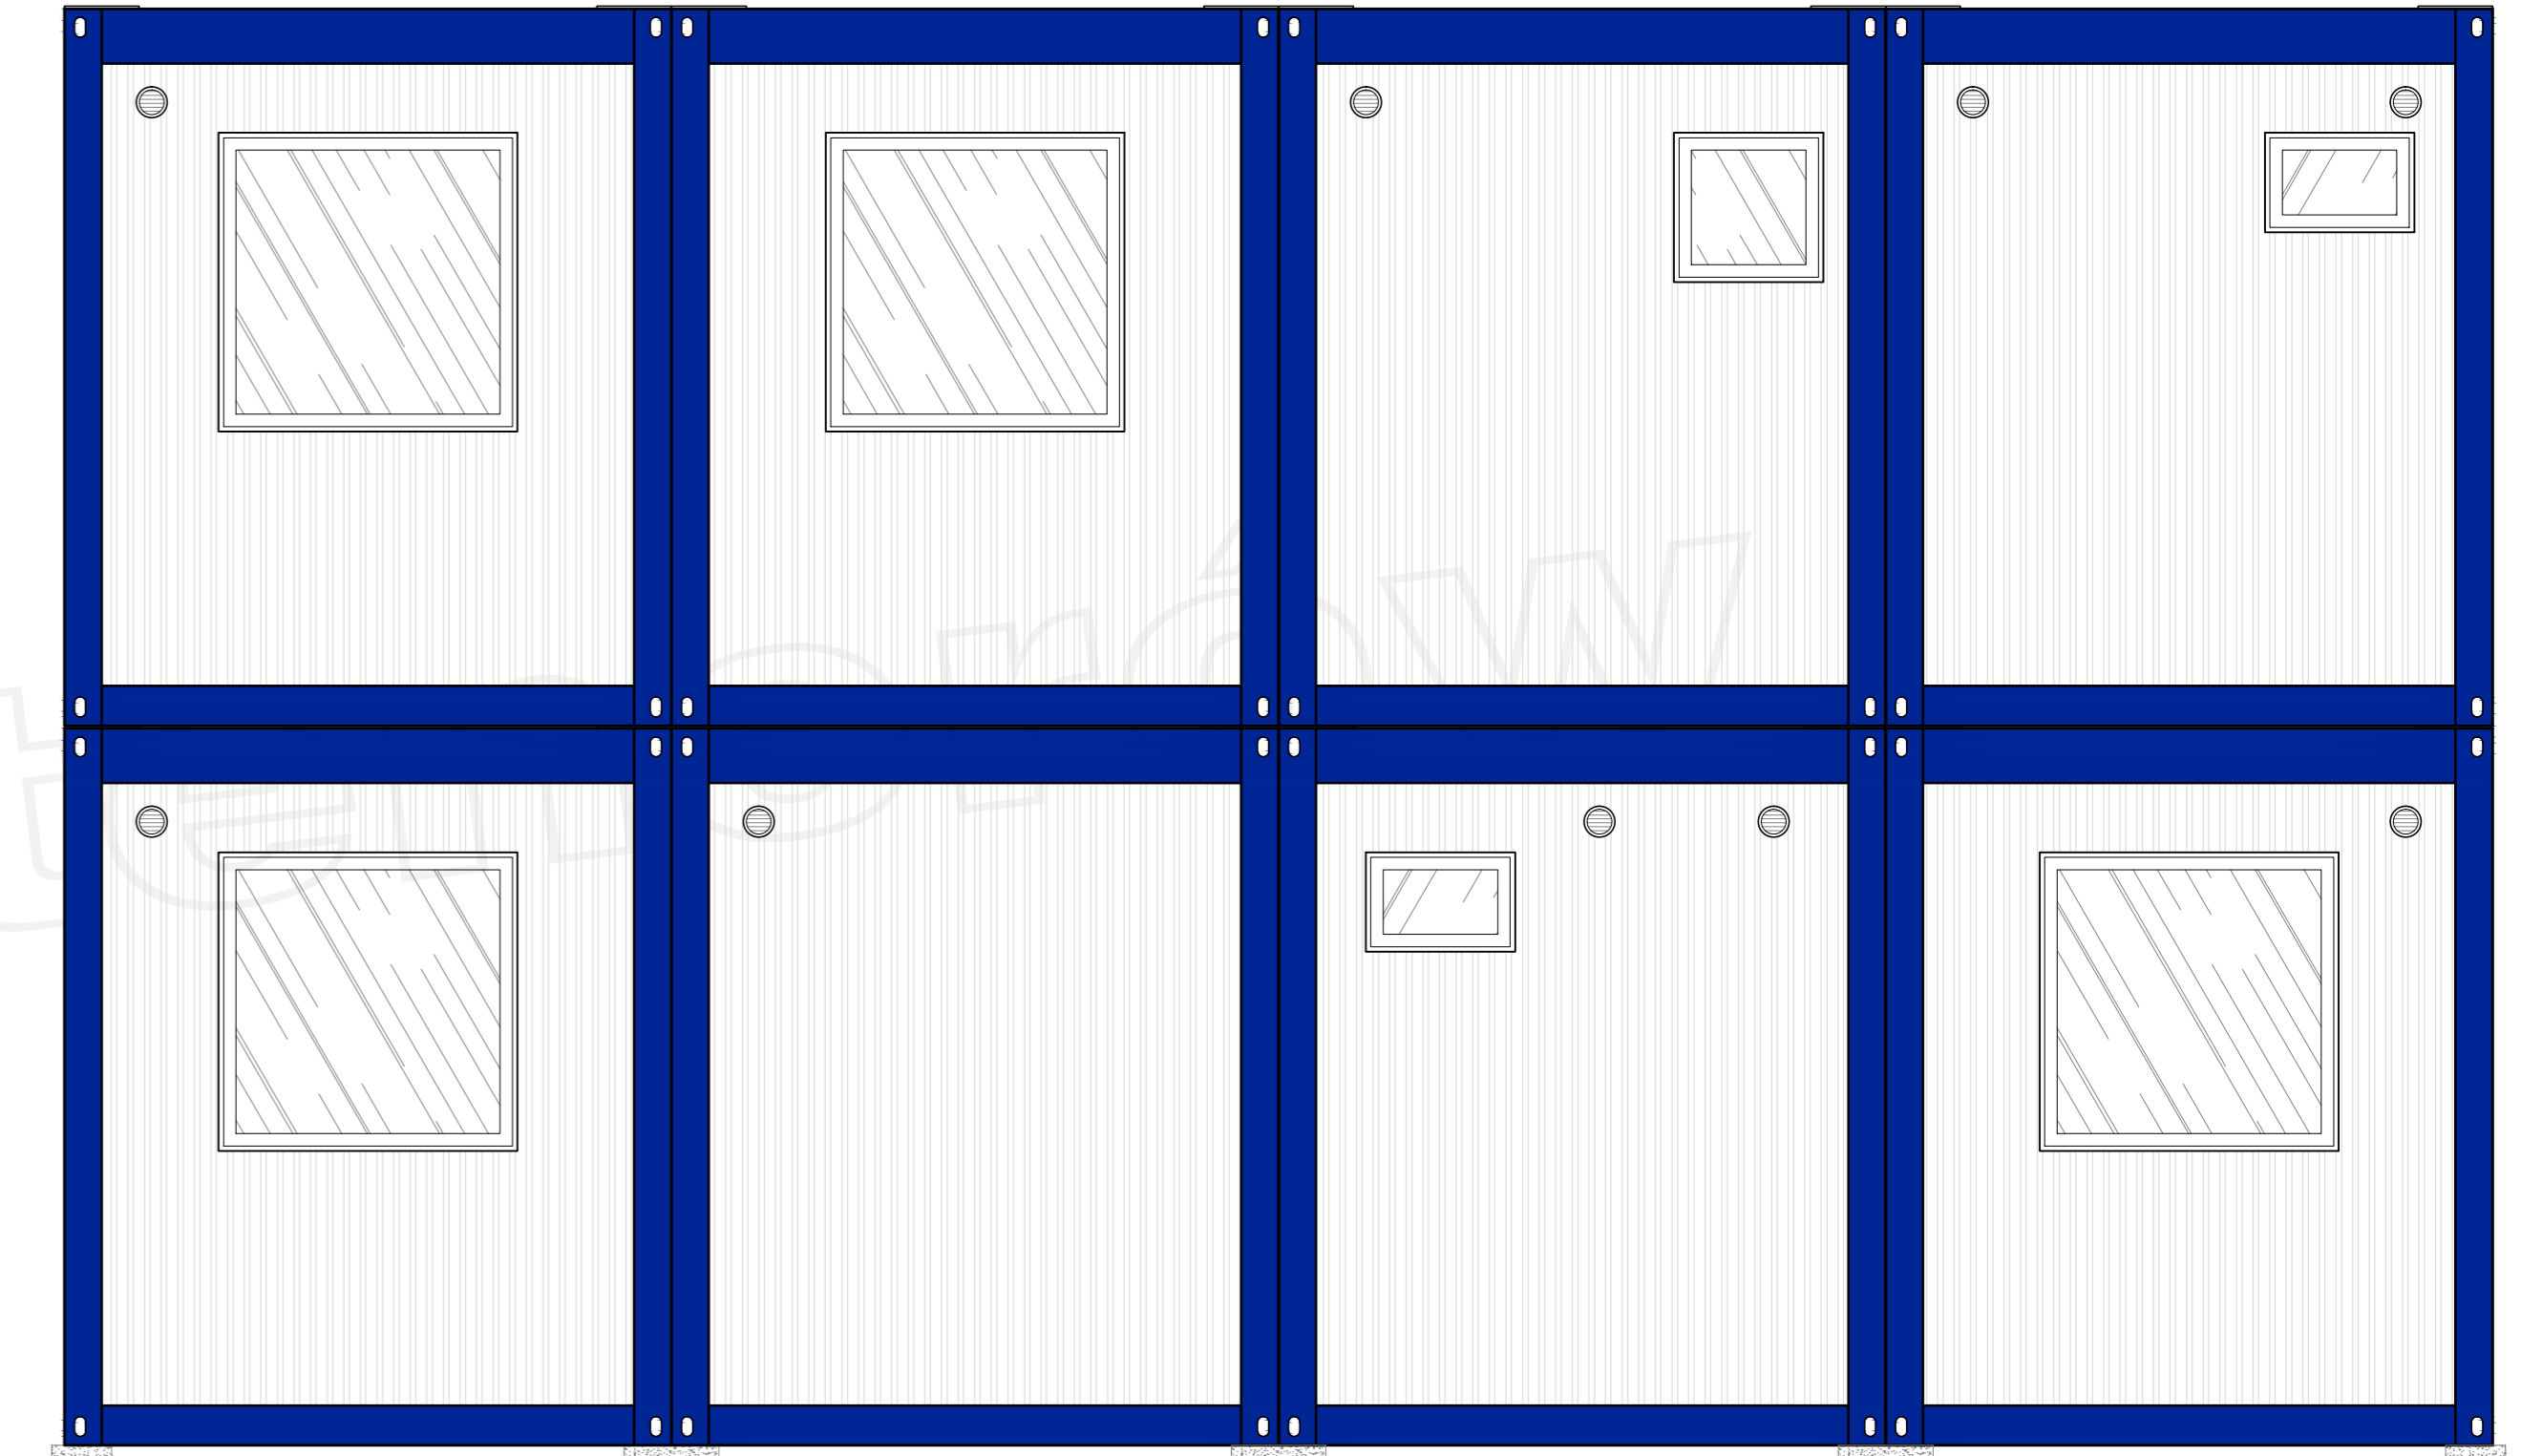

ELEWACJA TYLNA