










Kontener stalowy MIESZKALNY

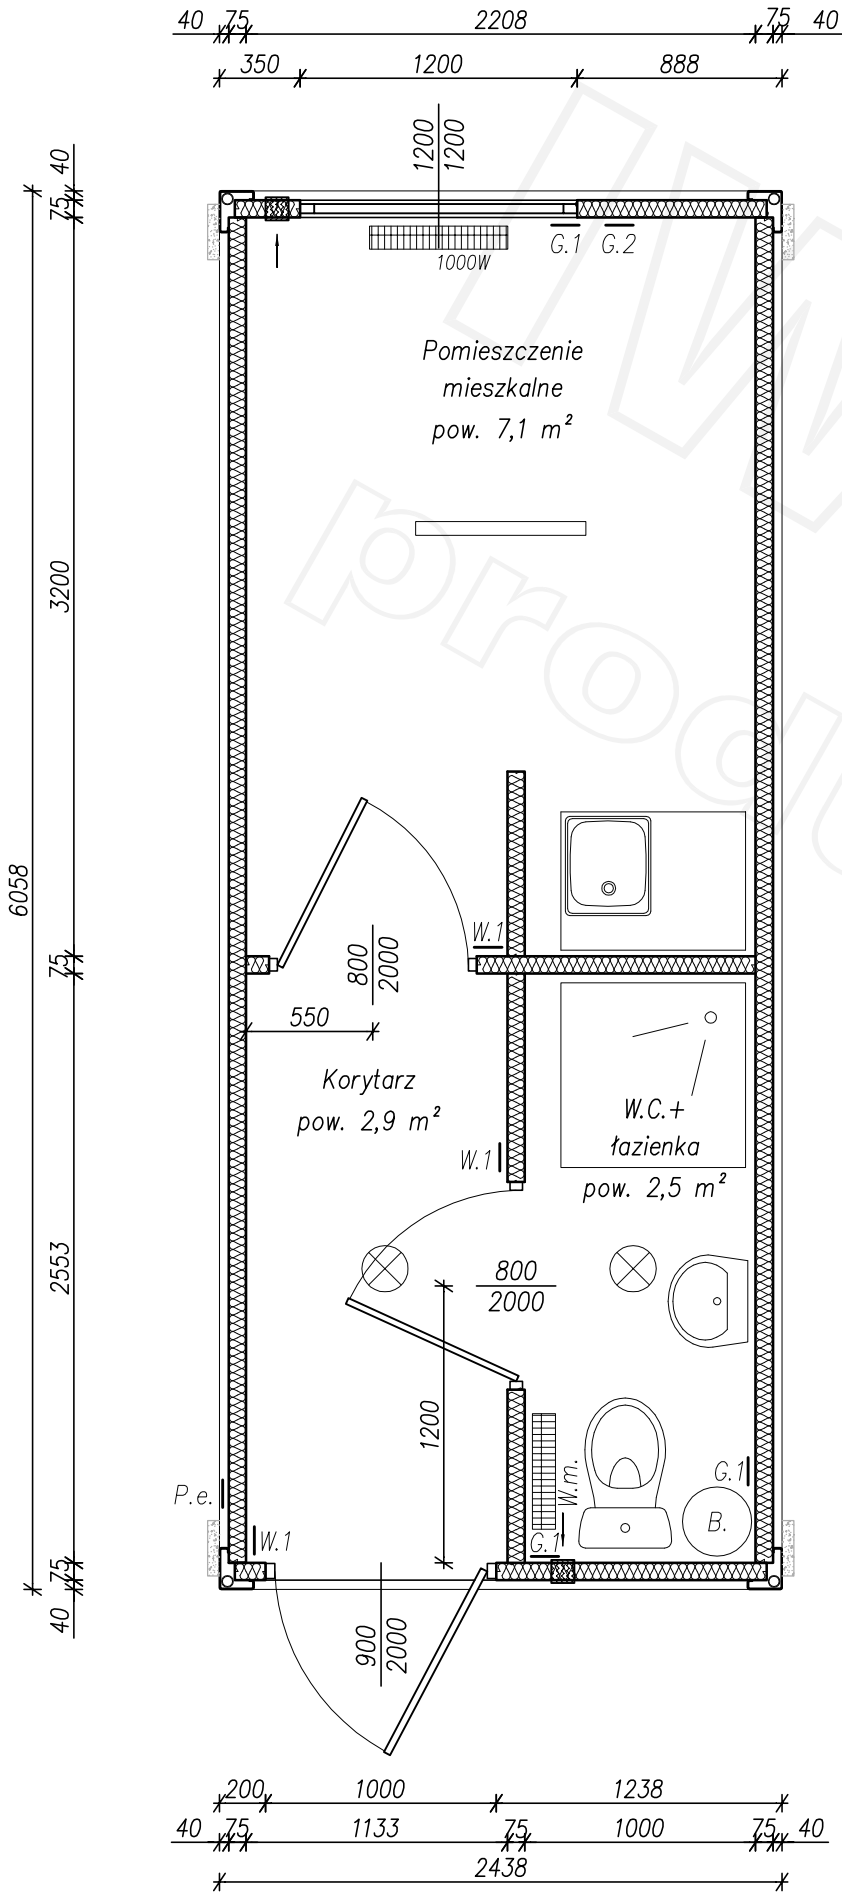

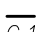-  KRATKA WENTYLACYJNA
-  P.e. PRZYŁĄCZE ELEKTRYCZNE
-  G.1 GNIAZDO POJEDYNCZE
-  G.2 GNIAZDO PODWÓJNE
-  W.1 WYŁĄCZNIK POJEDYNCZY
-  GRZEJNIK ELEKTRYCZNY
-  OŚWIETLENIE
-  B. BOJLER

