





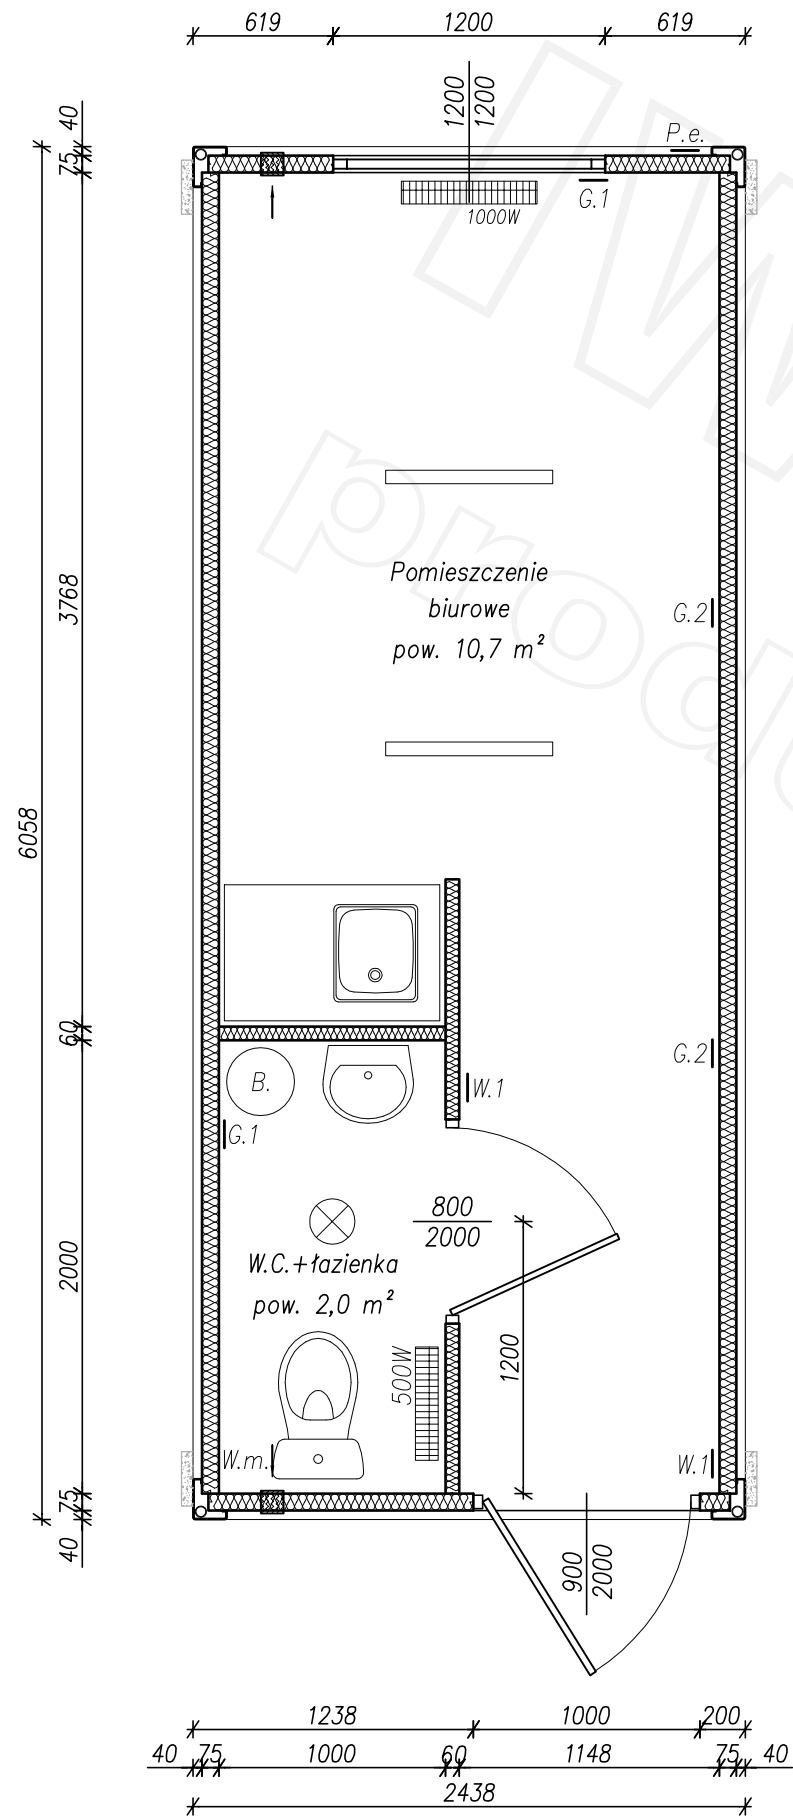


Kontener stalowy BIUROWY



-  KRATKA WENTYLACYJNA
-  PRZYŁĄCZE ELEKTRYCZNE P.e.
-  GNIAZDO POJEDYNCZE G.1
-  GNIAZDO PODWÓJNE G.2
-  WYŁĄCZNIK POJEDYNCZY W.1
-  GRZEJNIK ELEKTRYCZNY
-  OŚWIETLENIE
-  BOJLER B.

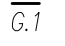